

נספח לתכנית מס' 8112\202\10

נספח ה' - נספח חתכים מנחים

לשכת התכנון המחוזית
משרד הפנים
28.12.2003
נתקבל

26-11-2003



הודעת על אישורה תכנית מס' 8112\202\10
על ידי משרד הפנים המחוזי
תאריך: 28.12.2003

הודעת על אישורה תכנית מס' 8112\202\10
על ידי משרד הפנים המחוזי
תאריך: 28.12.2003


קמ"ס : 1:500
מ"מ : 1:200

סקרא


נא להציג תוכנית זו לצד תוכנית המיתוט ונספחיה
אישור אישור
אישור לתוקף ע"י ועדה
שם
חתימה

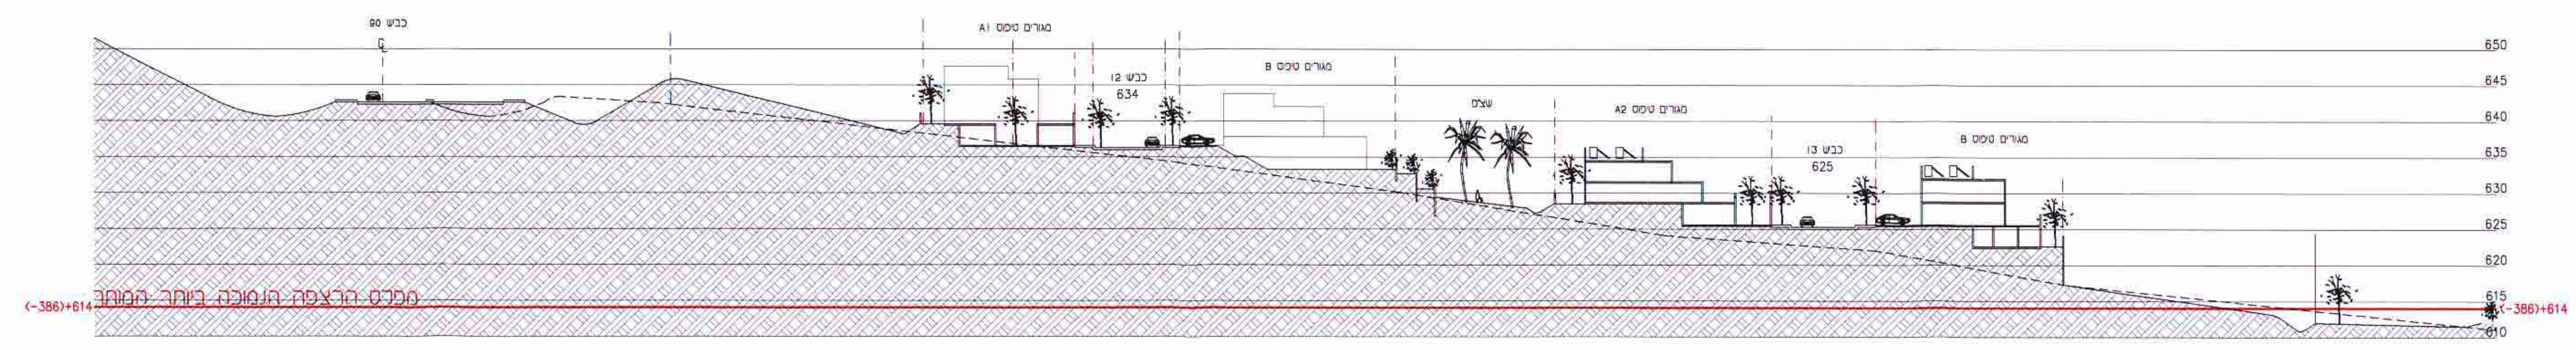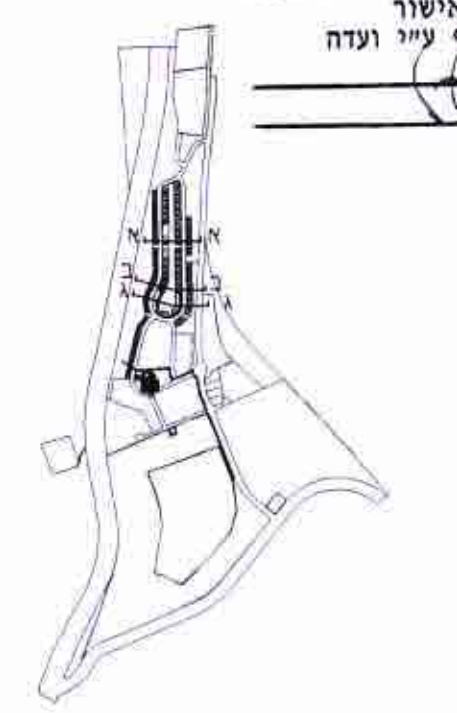

חתך א - א

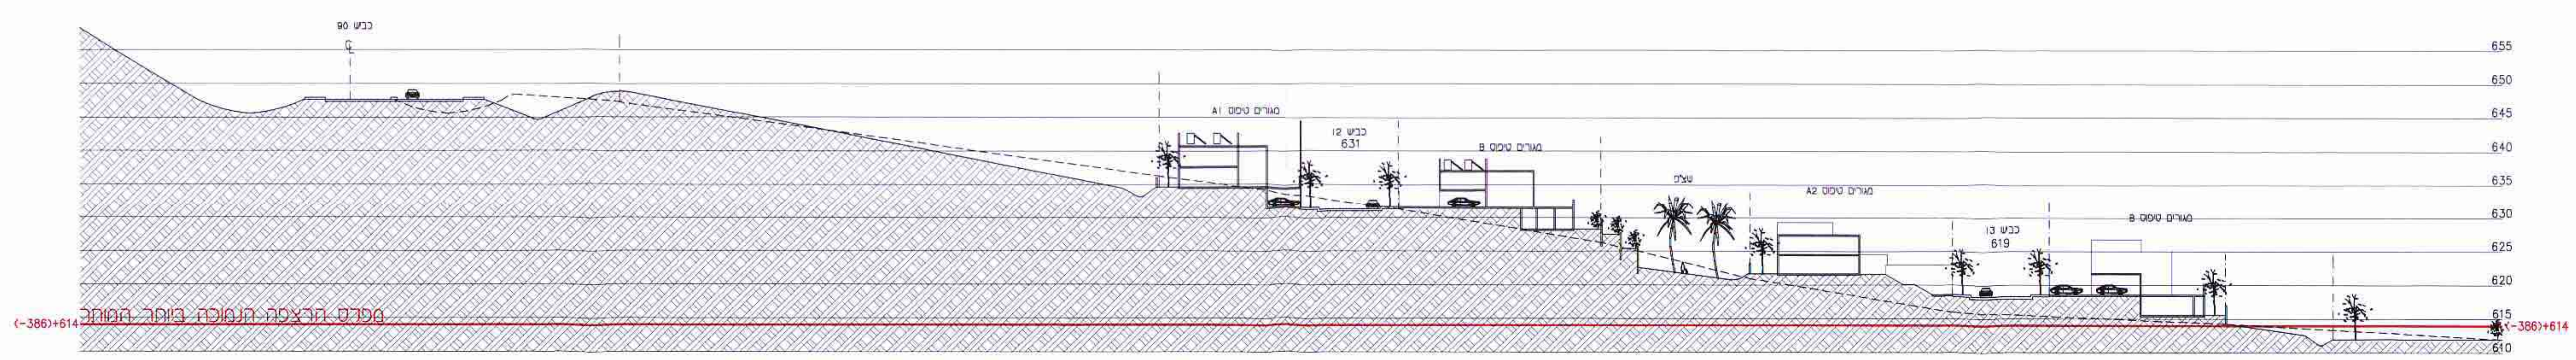

חתך ב - ב

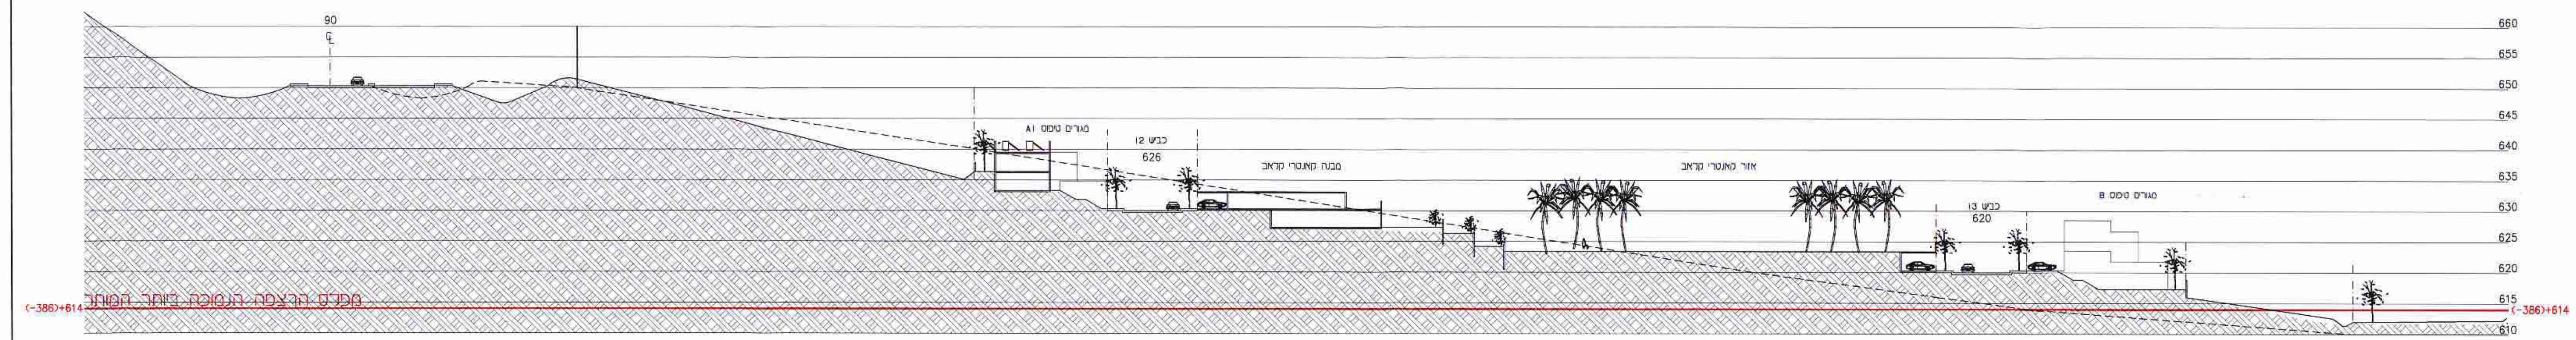

חתך ג - ג

חתימות	
<p>אישור התכנון המחוזי</p> <p>משרד הפנים</p> <p>28.12.2003</p>	<p>אישור התכנון המחוזי</p> <p>משרד הפנים</p> <p>26.11.2003</p>
<p>הוספה</p> <p>הוספת תוכנית</p> <p>מס' תכנון: 8112\202\10</p> <p>מס' תכנון: 8112\202\10</p> <p>מס' תכנון: 8112\202\10</p>	<p>משרד הפנים</p> <p>משרד הפנים</p> <p>משרד הפנים</p>
<p>מחזור: 3</p> <p>תאריך: 28.12.2003</p> <p>מס' תכנון: 8112\202\10</p>	